


KOORDINAČNÍ SITUACE
 M. 1:250

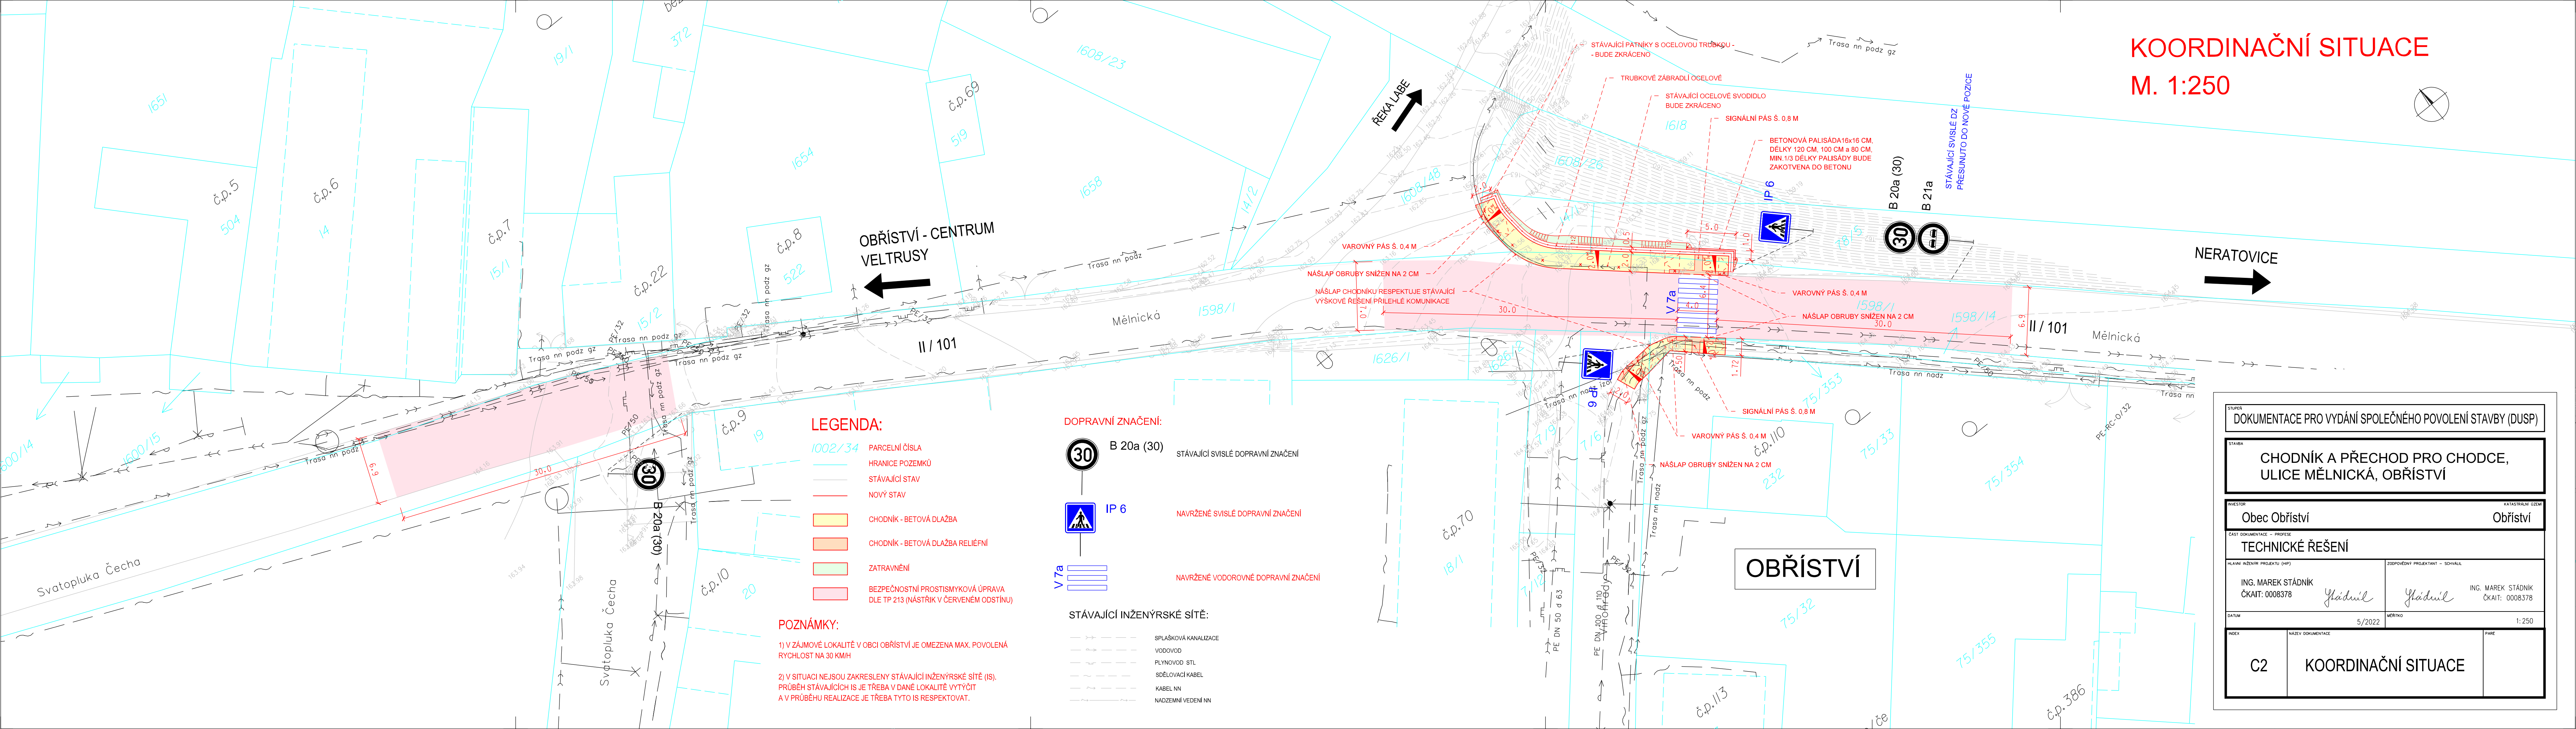

LEGENDA:

- 1002/34 PARCELNÍ ČÍSLA
 HRANICE POZEMKŮ
 STÁVAJÍCÍ STAV
 NOVÝ STAV
 CHODNÍK - BETOVÁ DLAŽBA
 CHODNÍK - BETOVÁ DLAŽBA RELIEFNÍ
 ZATRAVNĚNÍ
 BEZPEČNOSTNÍ PROSTISMYKOVÁ ÚPRAVA DLE TP 213 (NÁSTRÍK V ČERVENÉM ODSTÍNU)

POZNÁMKY:

- 1) V ZÁJMOVÉ LOKALITĚ V OBCI OBŘÍSTVÍ JE OMEZENÁ MAX. POVOLENÁ RYCHLOST NA 30 KM/H
 2) V SITUACI NEJSOU ZAKRESLENY STÁVAJÍCÍ INŽENÝRSKÉ SÍTĚ (IS). PRŮBĚH STÁVAJÍCÍCH IS JE TŘEBA V DANÉ LOKALITĚ VYTÝČIT A V PRŮBĚHU REALIZACE JE TŘEBA TYTO IS RESPEKTOVAT.

DOPRAVNÍ ZNAČENÍ:

- 30 B 20a (30) STÁVAJÍCÍ SVISLÉ DOPRAVNÍ ZNAČENÍ
 IP 6 NAVRŽENÉ SVISLÉ DOPRAVNÍ ZNAČENÍ
 V 7a NAVRŽENÉ VODOROVNÉ DOPRAVNÍ ZNAČENÍ

STÁVAJÍCÍ INŽENÝRSKÉ SÍTĚ:

- SPLAŠKOVÁ KANALIZACE
 VODOVOD
 PLYNOVOD STL
 SDĚLOVACÍ KABEL
 KABEL NN
 NADZEMNÍ VEDENÍ NN

STUPĚŇ DOKUMENTACE PRO VYDÁNÍ SPOLEČNÉHO POVOLENÍ STAVBY (DUSP)		
STAVBA CHODNÍK A PŘECHOD PRO CHODCE, ULICE MĚLNICKÁ, OBŘÍSTVÍ		
INVESTOR Obec Obříství	KATASTRALNÍ ÚZEMÍ Obříství	
ČÁST DOKUMENTACE – PROFESE TECHNICKÉ ŘEŠENÍ		
HLAVNÍ INŽENÝR PROJEKTU (HIP) ING. MAREK STÁDNÍK ČKAIT: 0008378	ZODPOVĚDNÝ PROJEKTANT – SCHVÁLIL ING. MAREK STÁDNÍK ČKAIT: 0008378	
DATUM 5/2022	MĚŘÍTKO 1:250	
INDEX C2	NÁZEV DOKUMENTACE KOORDINAČNÍ SITUACE	PARCE