


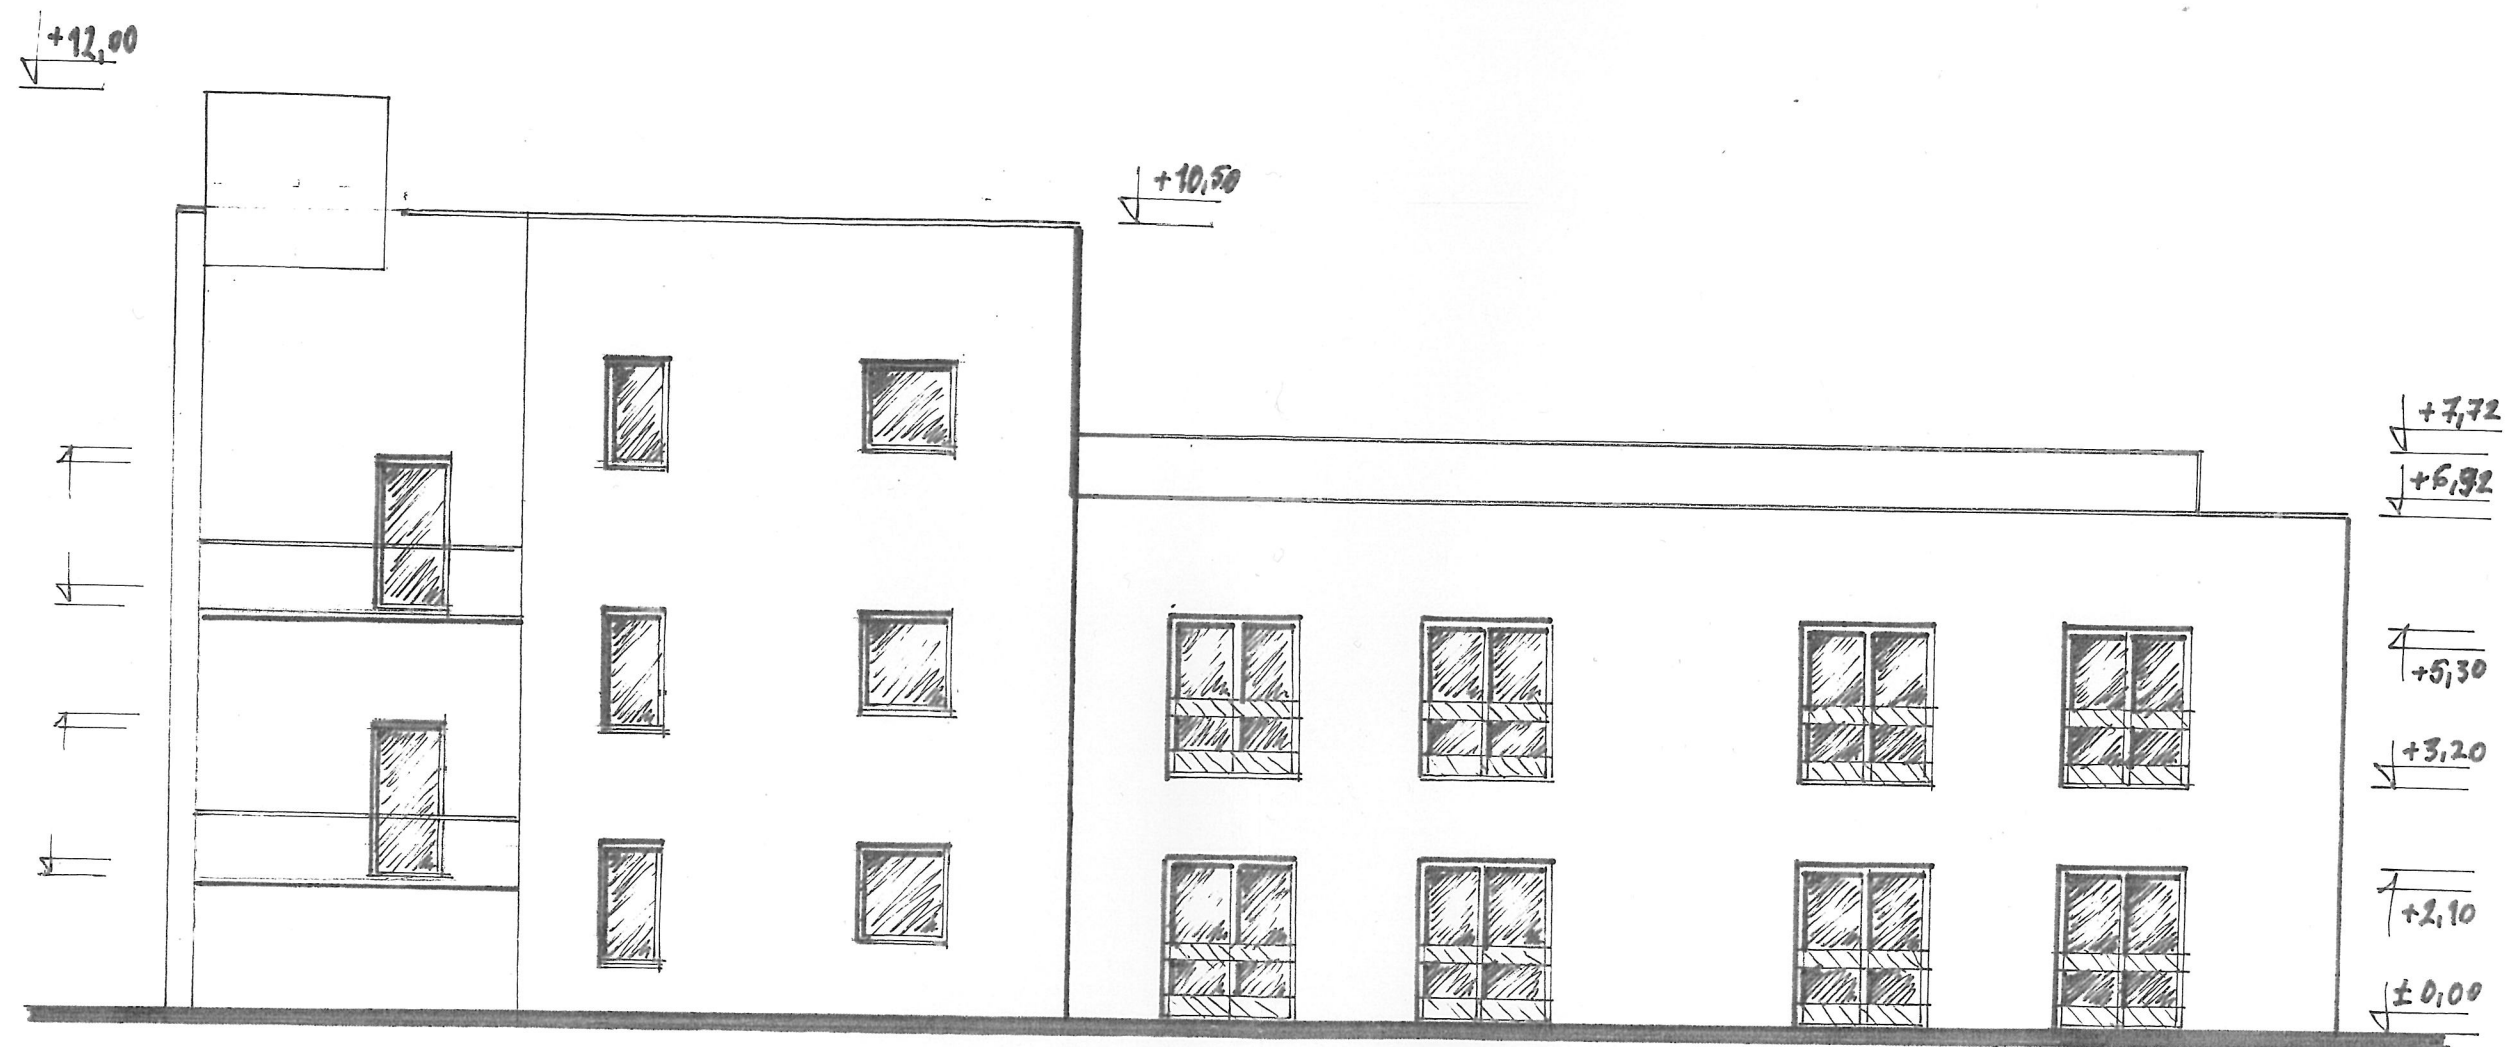

ZODP. PROJ.	MgA. Viktorie SOUČKOVÁ	DATUM	28.11. 2023
ZPRACOVAL	Mgr.A. Tomáš MICHÁLEK	STUPĚŇ PD	STAVEBNÍ POVOLENÍ
VLASTNÍK	MVDr. Jan FALTEJSEK, Kladruby nad Labem č.p.44, 533 14		
STAVEBNÍK	Občanské zdravotně sociální sdružení – MEDIKON, z.s.		
STAVBA:	NOVOSTAVBA DOMOVA LABE k. ú. OBŘÍSTVÍ, č. parc. St. 304		PARÉ Č.
			MĚŘÍTKO: 1/ 100
VÝKRES:	PO.VÝCHOD KOMPLEX-NÁV.		Č. VÝKR: D.1.b) 11