


KATASTRÁLNÍ SITUAČNÍ VÝKRES

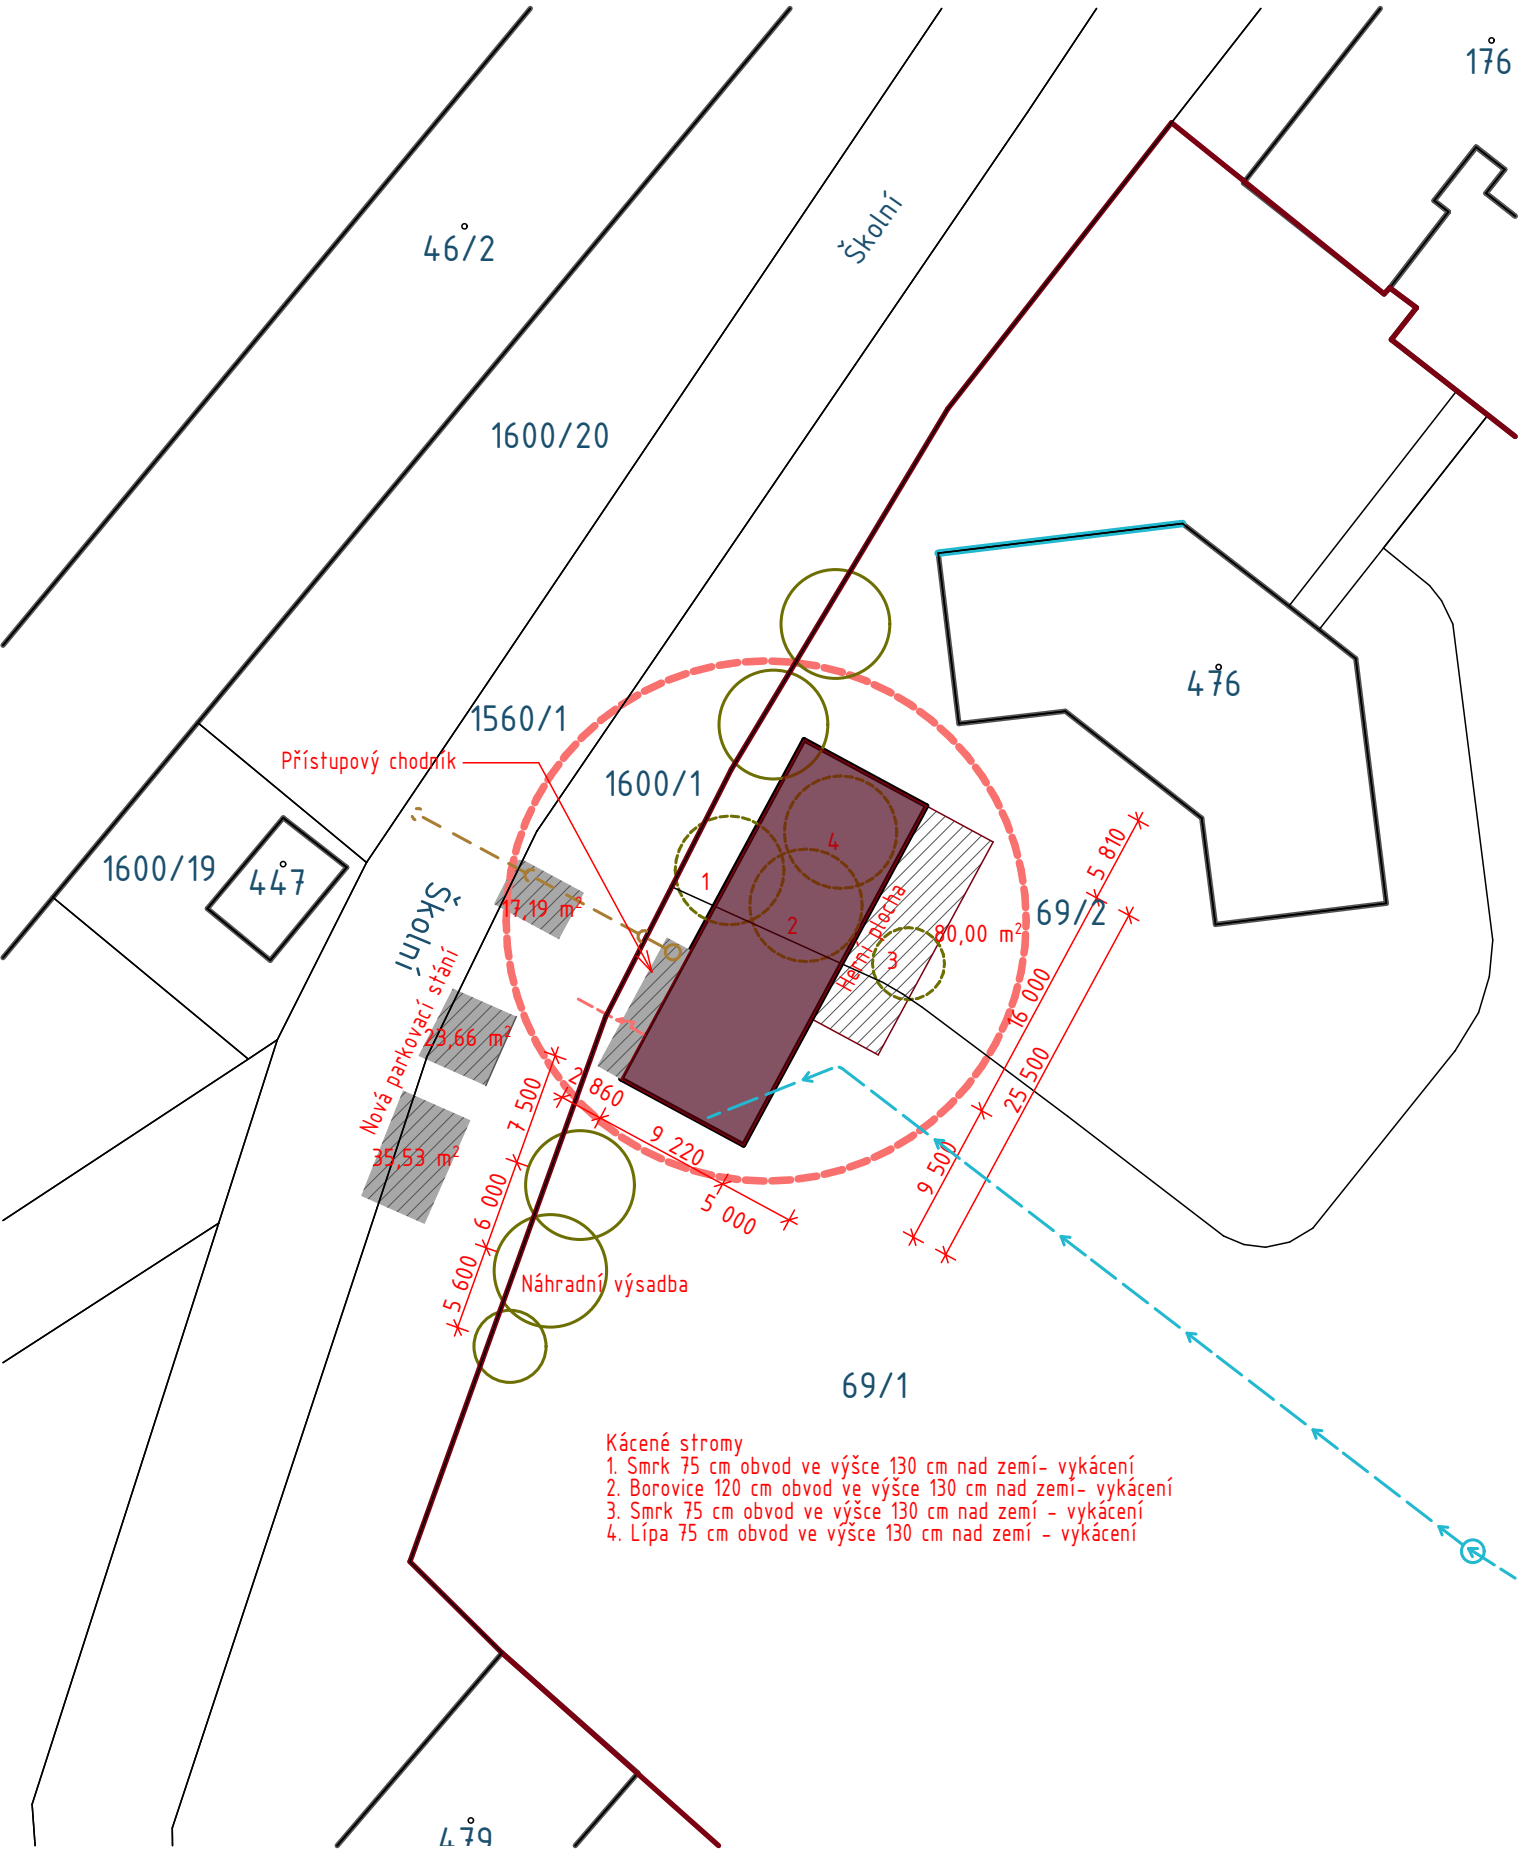

Informace o pozemku
Parcelní číslo: 69/2
Obec: Obříství [535133]
Katastrální území: Obříství [708828]
Číslo LV:10001
Výměra [m2]: 1883
Typ parcely: Parcela katastru nemovitostí
Mapový list: KMD
Určení výměry: Jiným číselným způsobem
Způsob využití: sportoviště a rekreační plocha
Druh pozemku: ostatní plocha

Vlastníci, jiní oprávnění
Obec Obříství, Svatopluka Čecha 40, 27742 Obříství

Způsob ochrany nemovitosti
Nejsou evidovány žádné způsoby ochrany.

Seznam BPEJ
Parcela nemá evidované BPEJ.

Omezení vlastnického práva
Nejsou evidována žádná omezení.

Jiné zápisy
Nejsou evidovány žádné jiné zápisy.

Informace o pozemku
Parcelní číslo: 69/1
Obec: Obříství [535133]
Katastrální území: Obříství [708828]
Číslo LV:10001
Výměra [m2]: 12090
Typ parcely: Parcela katastru nemovitostí
Mapový list: KMD
Určení výměry: Graficky nebo v digitalizované mapě
Způsob využití: sportoviště a rekreační plocha
Druh pozemku: ostatní plocha

Vlastníci, jiní oprávnění
Obec Obříství, Svatopluka Čecha 40, 27742 Obříství

Způsob ochrany nemovitosti
Nejsou evidovány žádné způsoby ochrany.


Seznam BPEJ
Parcela nemá evidované BPEJ.

Omezení vlastnického práva
Nejsou evidována žádná omezení.

Jiné zápisy
Nejsou evidovány žádné jiné zápisy.

LEGENDA

- NAVRHOVANÁ STAVBA
- STAVEBNÍ POZEMEK
- PŘÍPOJKA VODOVODU
- PŘÍPOJKA KANALIZACE
- PŘÍPOJKA ELEKTRO

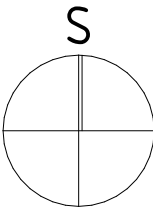

Nedílnou součástí výkresu je technická zpráva !

±0,000=163,8 B.P.V.

HLAVNÍ ARCHITEKT		VYPRACOVAL	AUTORIZACE	ARCHMA s.r.o.	
Ing.arch. Miloslav Marek		Ing.arch. Jan Marek	ČKA 02749		
				Bechlín 48 411 86 Bechlín tel 315 628 296 e-mail marek@archma.cz, www.archma.cz	
INVESTOR	Obec Obříství, Svatopluka Čecha 40, 277 42 Obříství				
STUPEŇ	Stavební povolení				
Novostavba nového pavilonu MŠ Obříství				FORMÁT	A3 na šířku
				DATUM	03/2025
				Č. ZAKÁZKY	2024/04
				MĚŘÍTKO	Č. VÝKRESU
Katastrální situační výkres				1:500	C.2