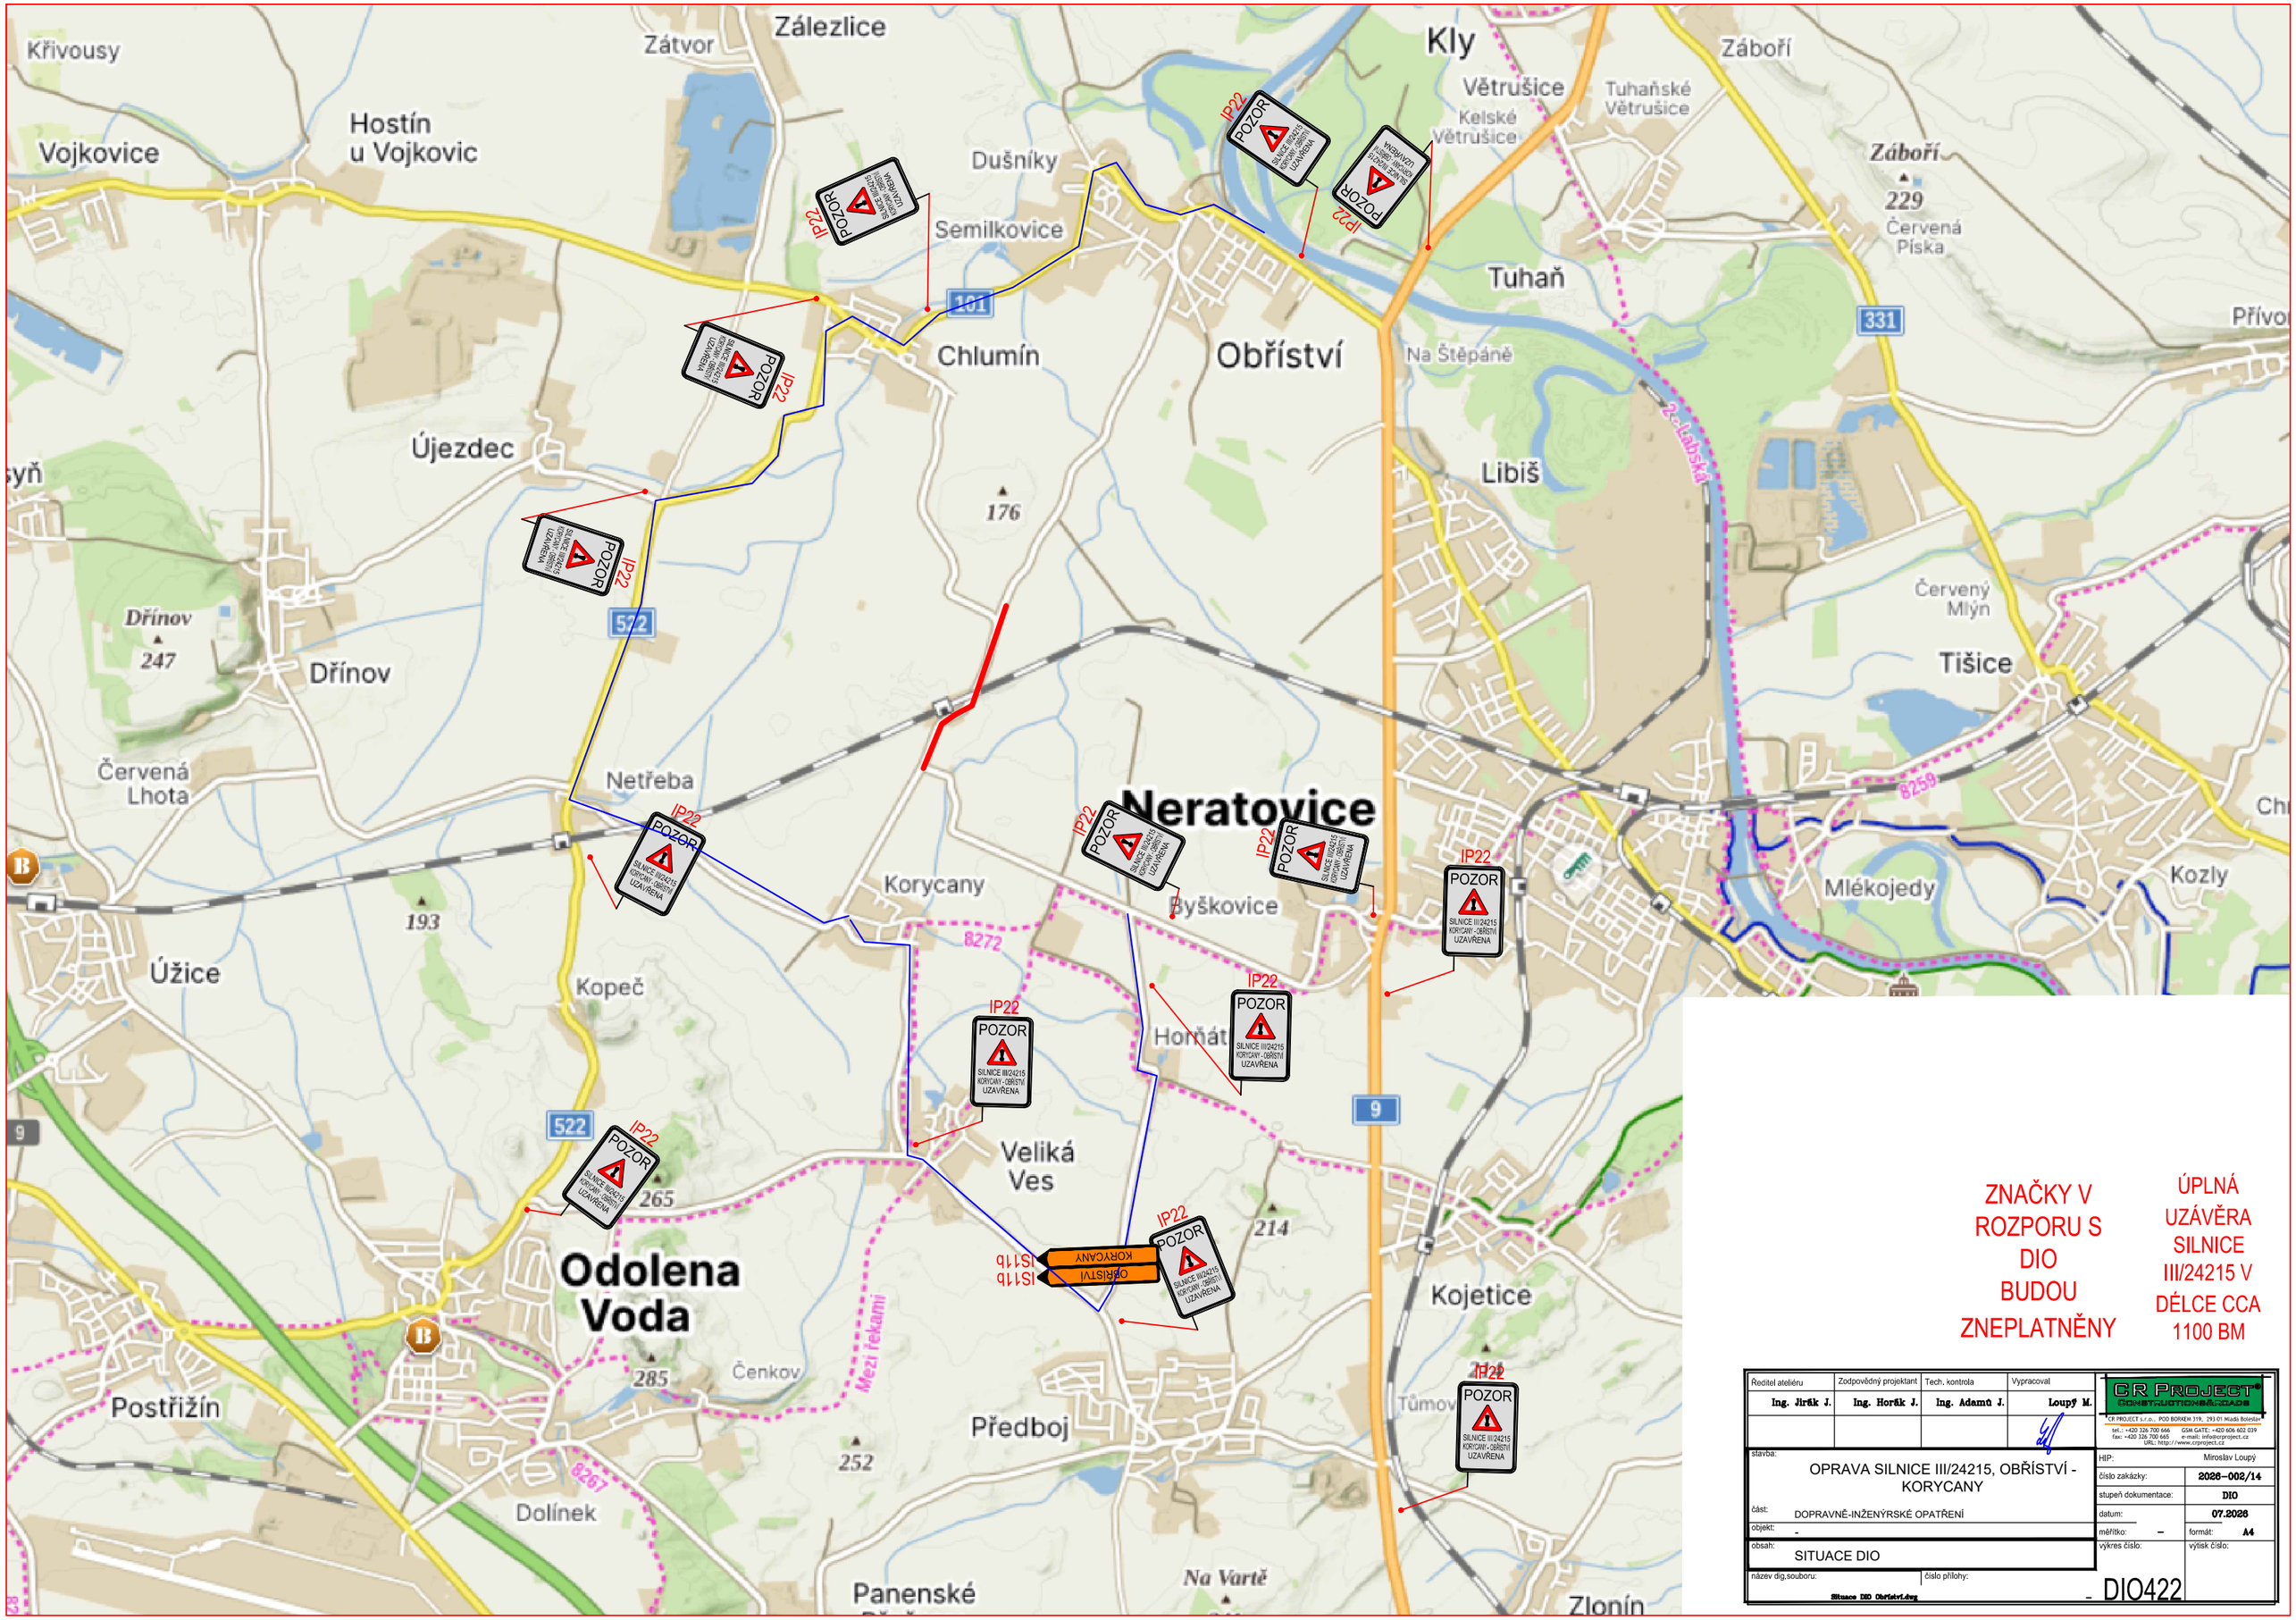

ZNAČKY V ROZPORU S DIO BUDOU ZNEPLATNĚNY

ÚPLNÁ UZÁVĚRA SILNICE III/24215 V DÉLCE CCA 1100 BM

Ředitel ateliéru	Zodpovědný projektant	Tech. kontrola	Vypracoval
Ing. Jirák J.	Ing. Horák J.	Ing. Adamů J.	Loupý M.

CR PROJECT s.r.o., POD BORKEM 319, 293 01 Mladá Boleslav
tel.: +420 326 700 666 GSM GATE: +420 606 602 039
fax: +420 326 700 665 e-mail: info@crproject.cz
URL: http://www.crproject.cz

stavba: OPRAVA SILNICE III/24215, OBŘÍSTVÍ - KORYCANY

část: DOPRAVNĚ-INŽENÝRSKÉ OPATŘENÍ

objekt: -

obsah: SITUACE DIO

název dig.souboru: Situace DIO Obříství.dwg

číslo přílohy: -

HIP:	Mirosla Loupý
číslo zakázky:	2026-002/14
stupeň dokumentace:	DIO
datum:	07.2026
měřítko:	-
formát:	A4
výkres číslo:	DIO422
výtisk číslo:	