


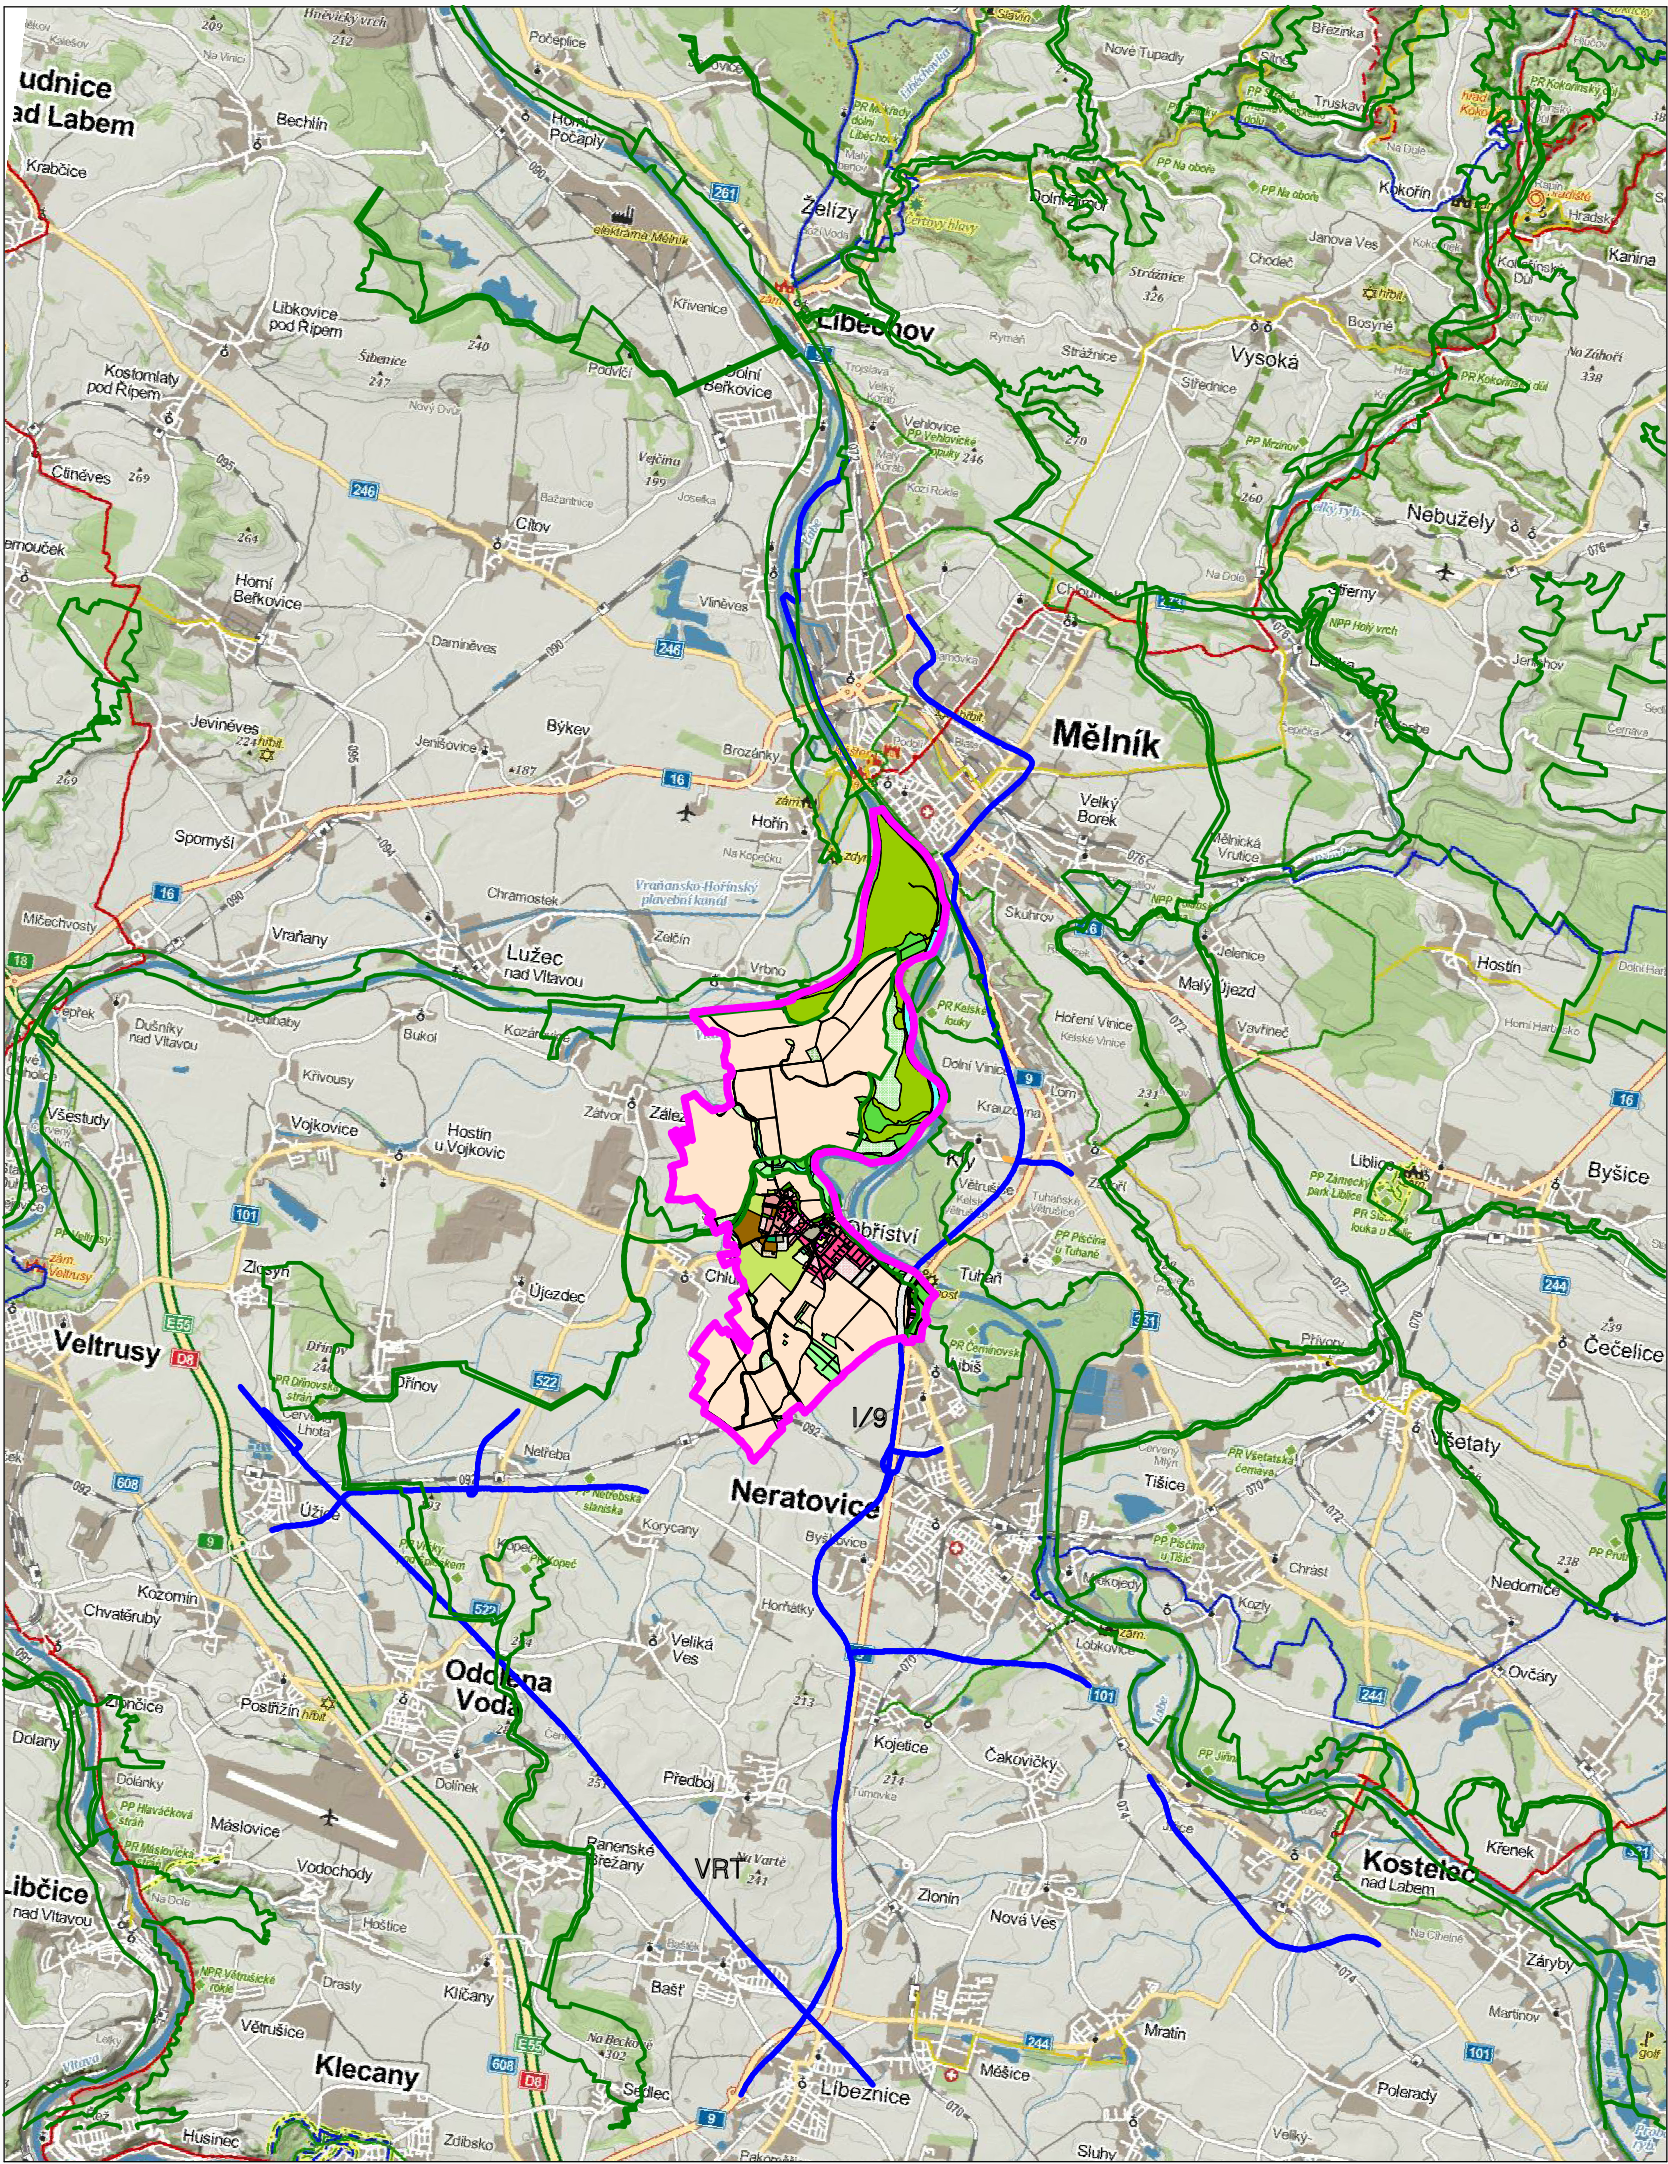

LEGENDA:

- koridory dopravní infrastruktury vymezené v Zásadách územního rozvoje Středočeského kraje /ZÚR SK/
- plochy a koridory územního systému ekologické stability dle ZÚR SK – nadregionální a regionální biokoridory a biocentra

ZÁZNAM O ÚČINNOSTI		Otisk úředního razítka:
Správní orgán, který ÚP vydal:	Zastupitelstvo obce Obříství	
Datum nabytí účinnosti ÚP:		
Pořizovatel:	Městský úřad Neratovice	
Jméno, příjmení, funkce oprávněné úřední osoby pořizovatele (OÚOP):	Ing. Markéta Čákorová Referent stavebního odboru	
Podpis OÚOP:		

název dokumentace			
ÚZEMNÍ PLÁN OBŘÍSTVÍ			
název výkresu		č. výkresu	
VÝKRES ŠIRŠÍCH VZTAHŮ		D2.	
pořizovatel	Městský úřad Neratovice Stavební odbor Kojetická 1028, 277 11 Neratovice	paré č.	
zpracovatel	Ing. arch. Dana Pokojová atelier: Štefánikova 52 150 00 Praha 5 – Smíchov	formát	1x A3
		datum	11/2016
		měřítko	1 : 100 000