


PO ZMĚNĚ Č. 1 ÚP

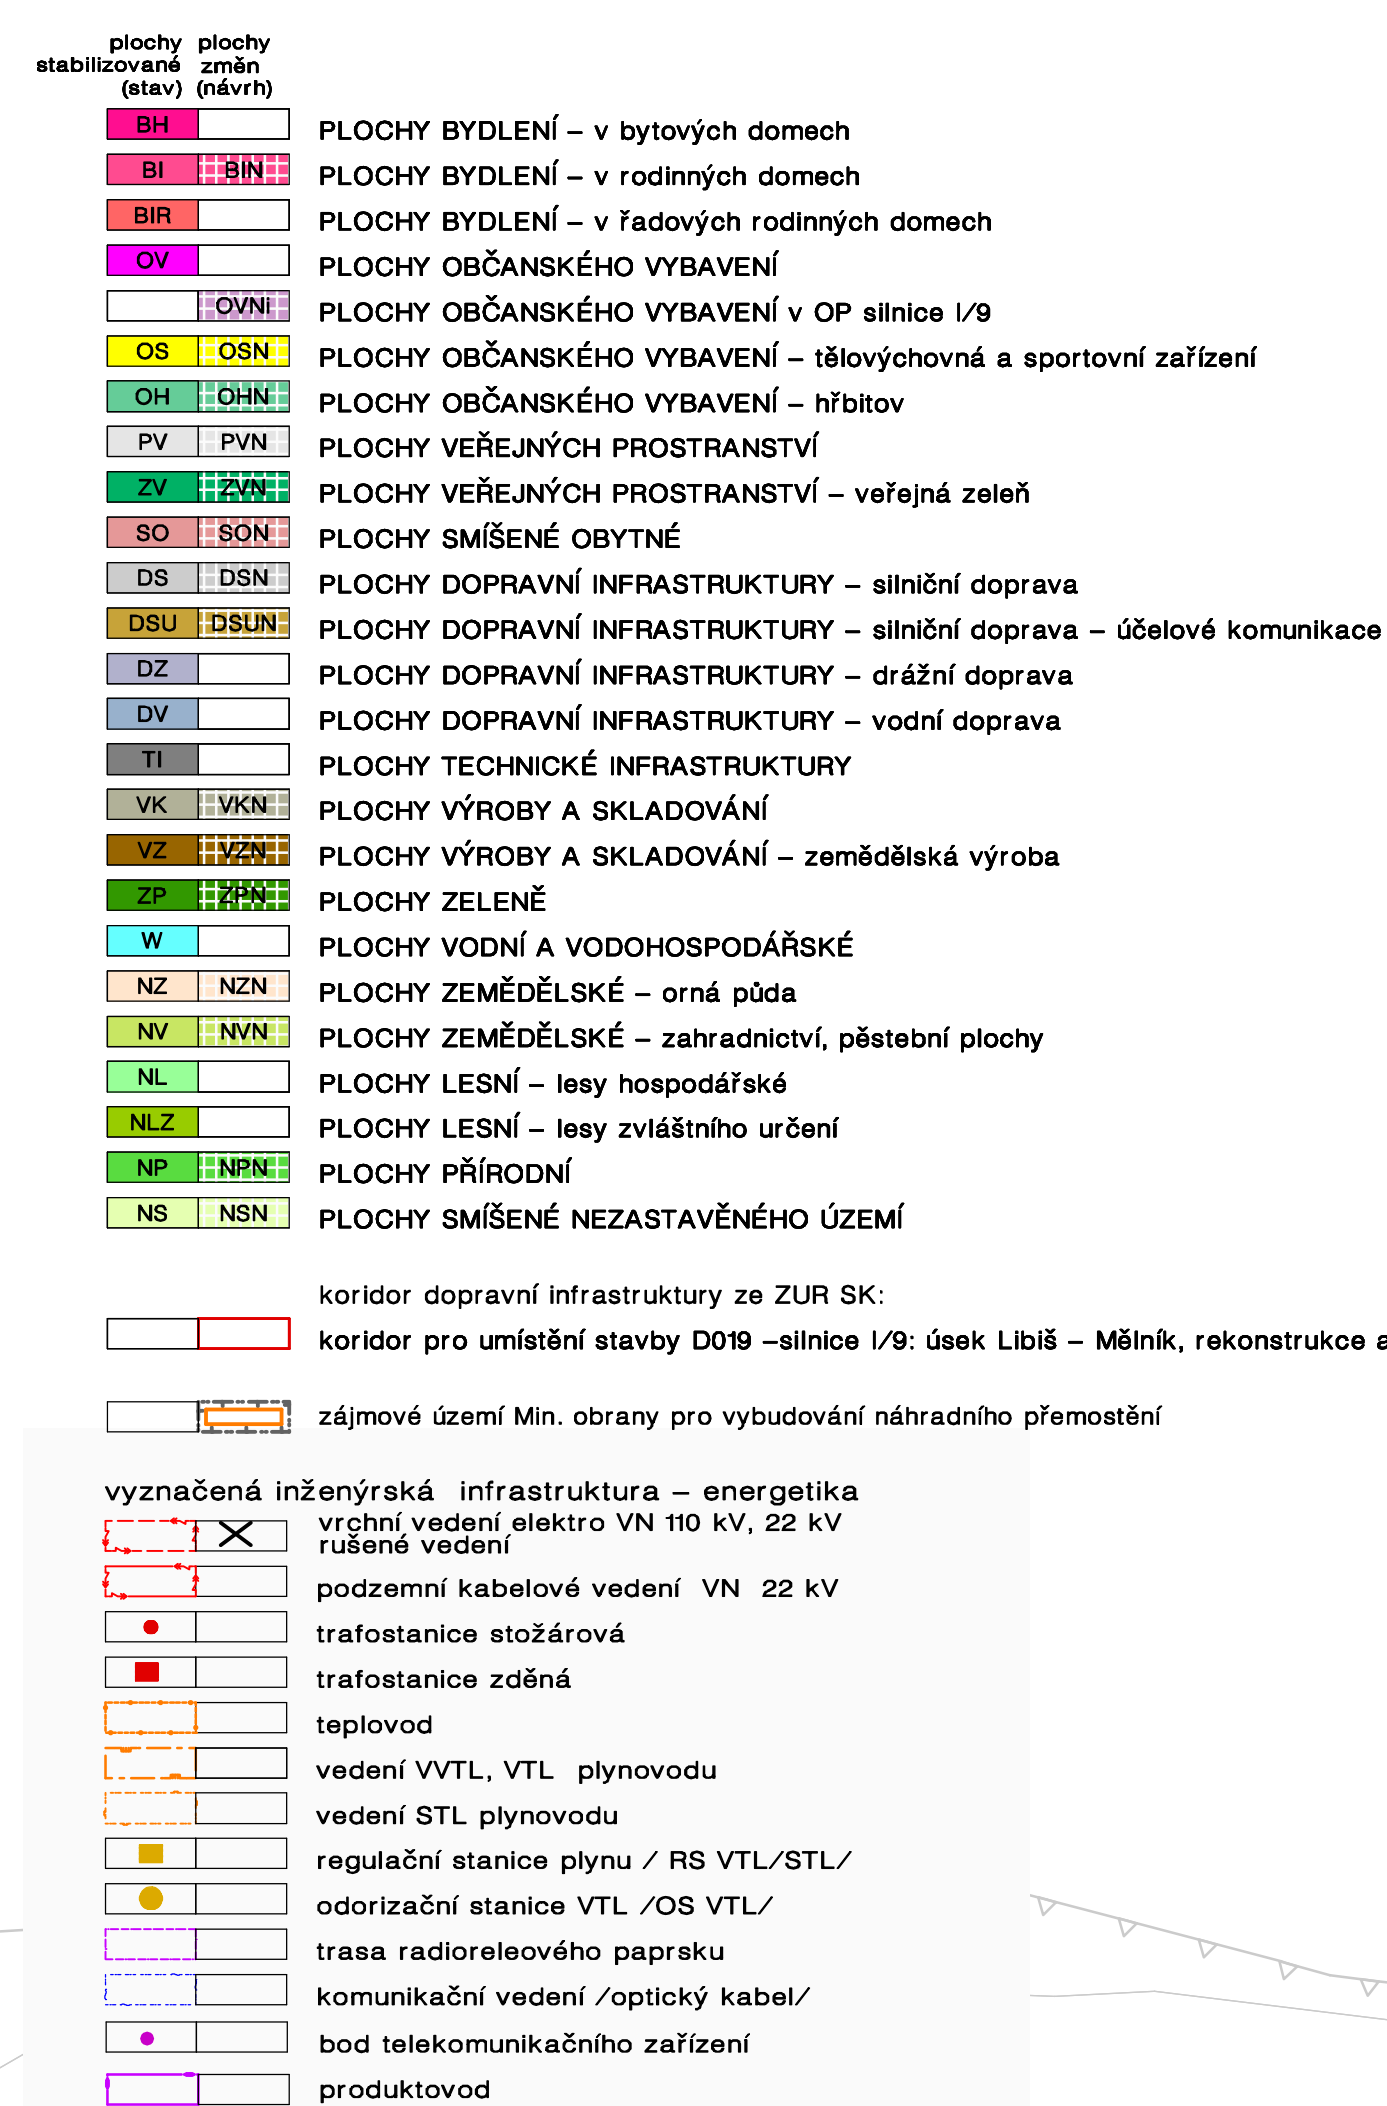

k.ú. Korycany

NERATOVICE k.ú. Byškovice

ZÁZNAM O ÚČINNOSTI		Ostat. úředního razítka:
Název dokumentu:	ÚPLNÉ ZNĚNÍ ÚZEMNÍHO PLÁNU OBŘÍZNÍ VO ZMĚNĚ Č. 1 ÚP	
Správní orgán, který ÚP vydal	Zastupitelstvo obce Obříství	
Datum nabytí účinnosti dle § 1 ÚP		
Podpisovatel:	Městořad (zast. zastupitelstva)	
Jméno, příjmení, funkce oprávněný	Ing. Markéta Čáslavová	
člady ústřední komise (ÚKOP)	Referent stavebního odboru	
Podpis ÚKOP:		

název dokumentace		ÚPLNÉ ZNĚNÍ ÚZEMNÍHO PLÁNU OBŘÍVŮ PO ZMĚNĚ Č. 1 ÚP	
název výkresu		KOOORDINÁTNÍ VÝKRES	
pořizovatel		paré č.	
zpracovatel		datum	
Městský úřad Neratovice Stavební odbor Kopeckých 1028, 277 11 Neratovice Ing. arch. Dana Pokojová atelier: Štěrbaňská 82 150 00 Praha 5 – Smíchov mřížko 1 : 5 000		3x1 09/2021	