


KOORDINAČNÍ SITUAČNÍ VÝKRES

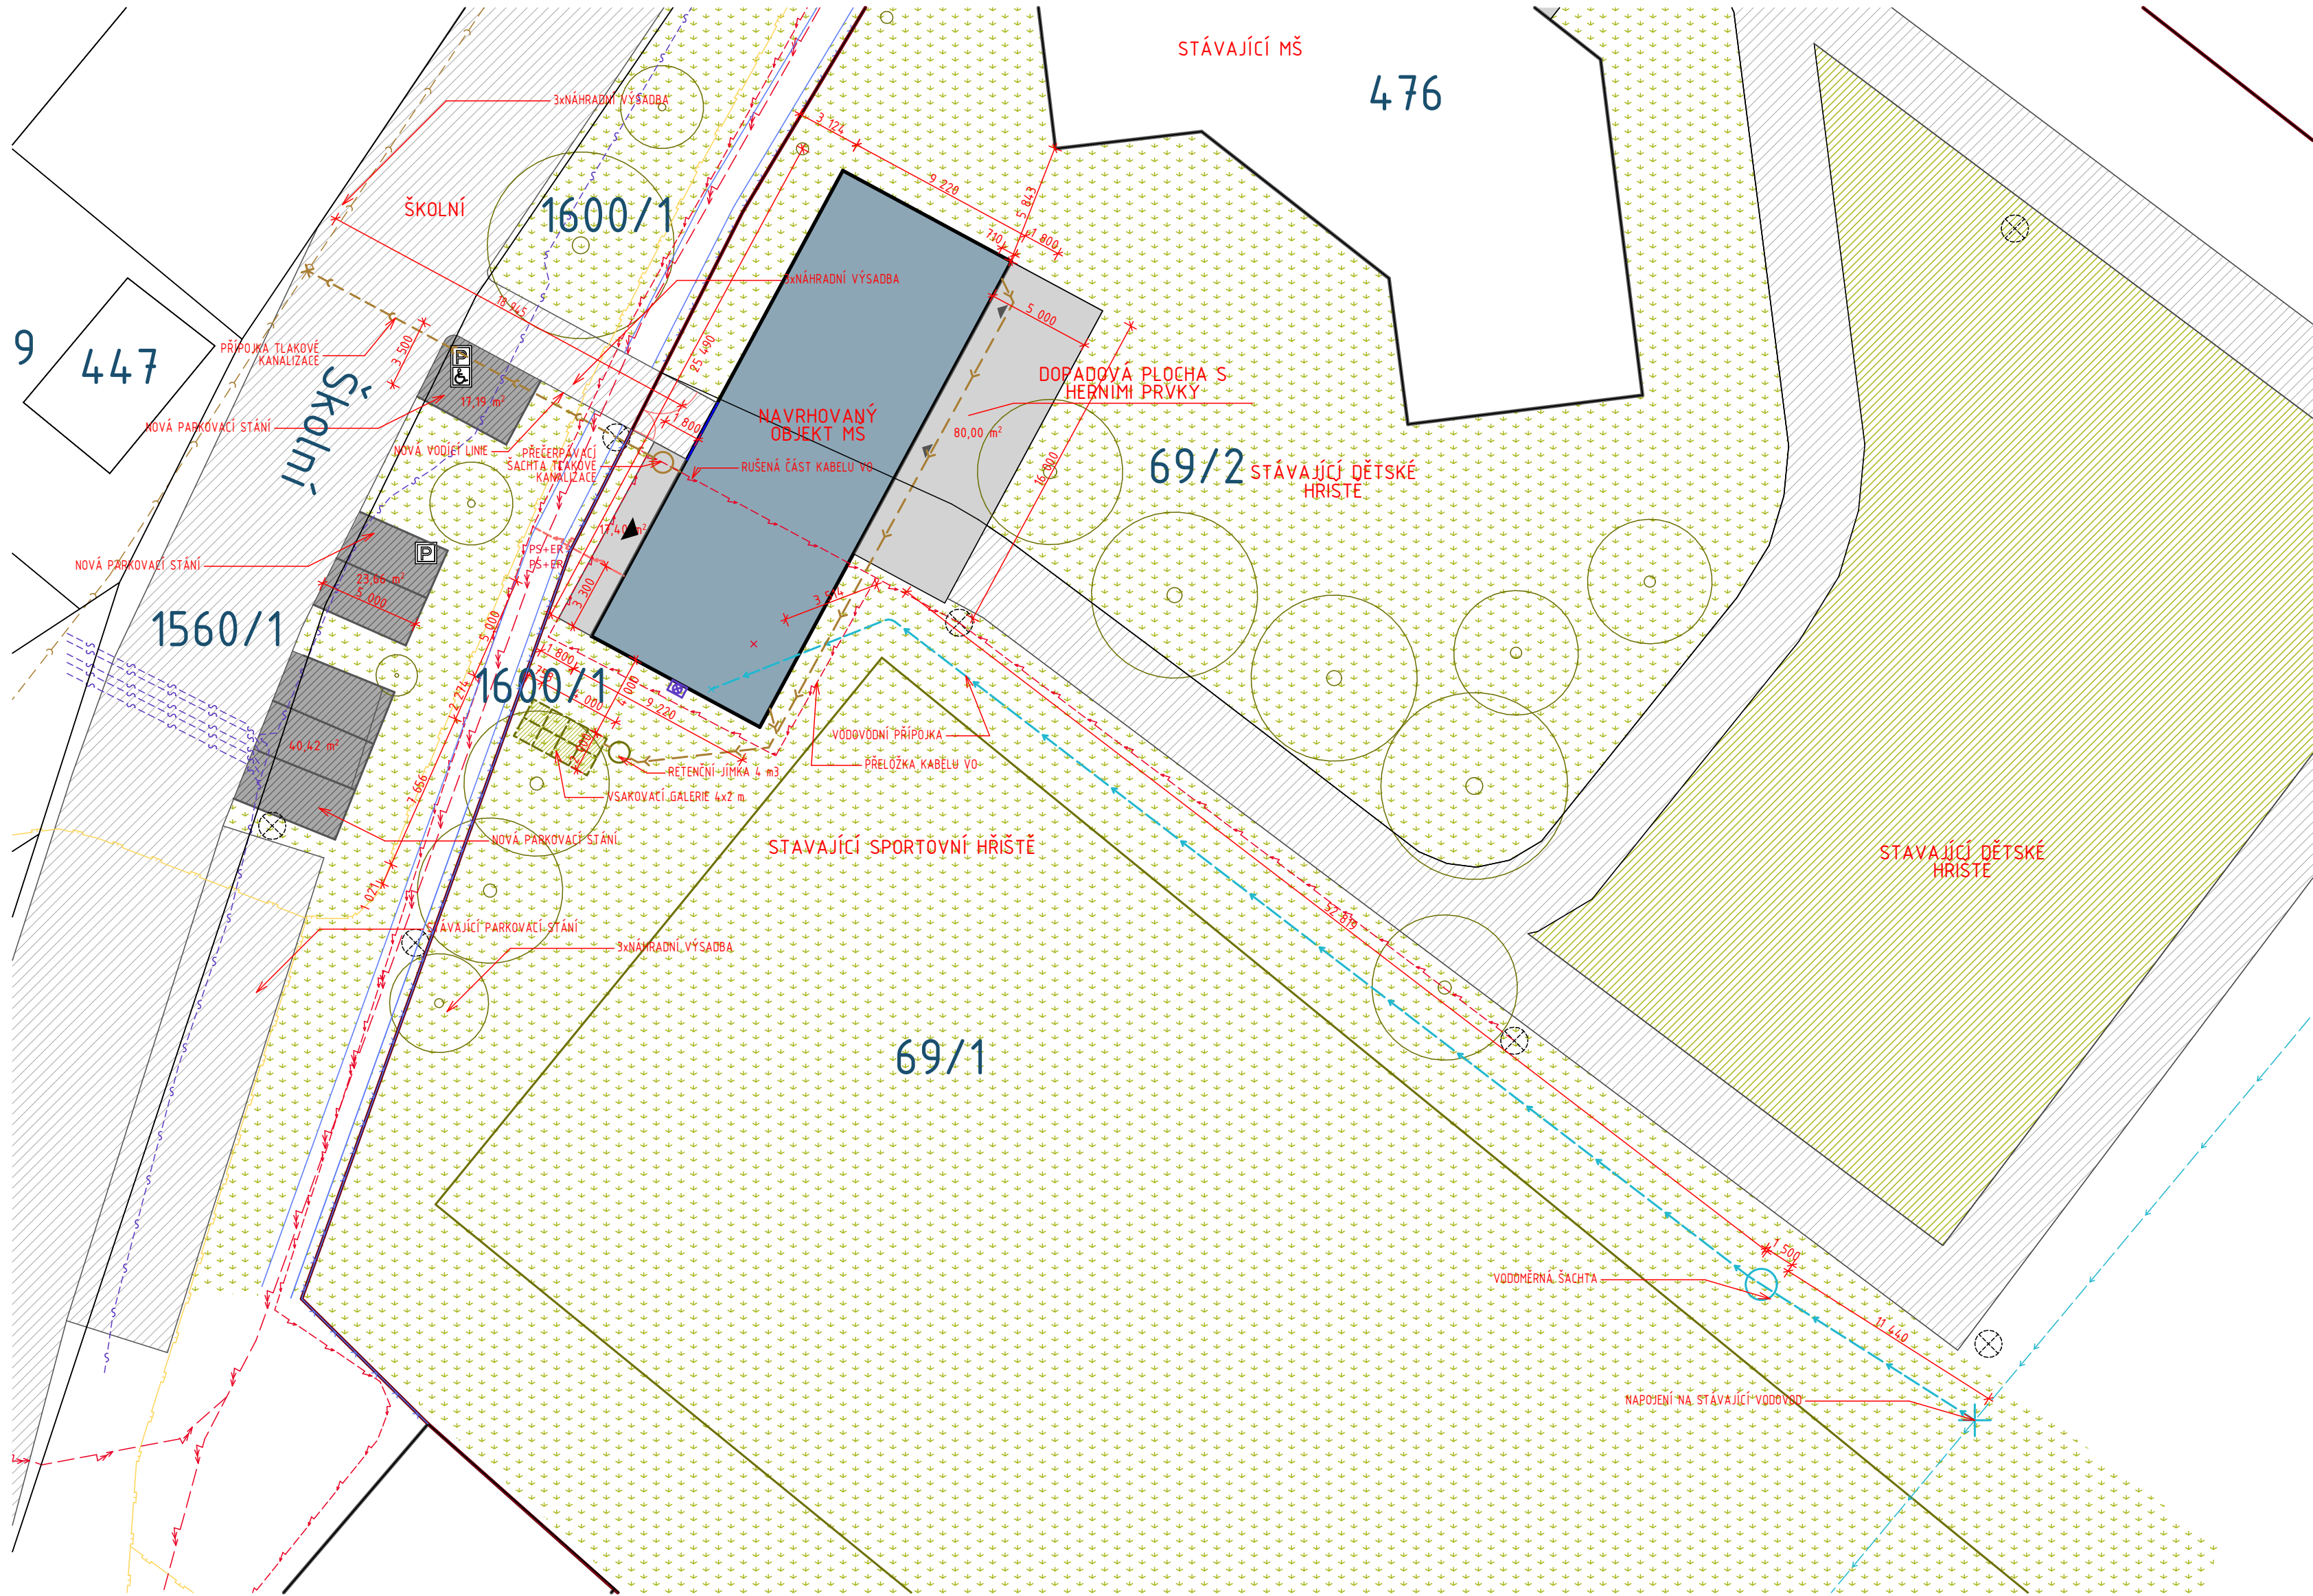


LEGENDA

HRANICE KATASTRÁLNÍCH PARCEL
HRANICE ŘEŠENÉHO ÚZEMÍ
NAVŘZENÉ STAVBY - ROZHRANÍ S UPRAVENÝM TERÉNEM
NAVŘZENÉ STAVBY - VYKONZOLOVANÉ KONSTRUKCE
STAVBY NA OKOLNÍCH PARCELÁCH
STÁVAJÍCÍ ZPEVNĚNÉ PLOCHY
NAVŘZENÉ ZPEVNĚNÉ PLOCHY
NAVŘZENÉ PARKOVACÍ STÁNÍ
STÁVAJÍCÍ OPLOCENÍ
VENKOVNÍ JEDNOTKA TEPELNÉHO ČERPADLA VZDUCH-VODA (PŘEDPOKLADANÉ UMÍSTĚNÍ; U DVOJDOMU BUDOU JEDNOTKY UMÍSTĚNÝ VE VOLNÉM PROSTORU POD OBJEKTEM)
ŘEŠENÍ ZELENĚ: STÁVAJÍCÍ STROM / KÁČENÝ STROM
STÁVAJÍCÍ PLOCHA VEGETACE - ZAHRADA - OSTATNÍ NEZPEVNĚNÉ PLOCHY
NAVŘZENÁ VENKOVNÍ HRNÍ PLOCHA

SÍŤ TECHNICKÉ INFRASTRUKTURY
STÁVAJÍCÍ SPLAŠKOVÁ KANALIZACE
NOVĚ NAVŘZENÁ PŘÍPOJKA TLAKOVÉ KANALIZACE 40x3,7
NOVĚ NAVŘZENÁ DEŠŤOVÁ KANALIZACE
STÁVAJÍCÍ VODOVOD
NOVĚ NAVŘZENÁ PŘÍPOJKA VODOVODU 50x4,9
STÁVAJÍCÍ STL PLYNOVOD
STÁVAJÍCÍ PODZEMNÍ VEDENÍ ELEKTRO NN (1 kV)
NOVĚ NAVŘZENÁ PŘÍPOJKA NN (1 kV)
STÁVAJÍCÍ PODZEMNÍ VEDENÍ ELEKTRO VN (35 kV)
POJISTKOVÁ SKŘÍŇ, ELEKTROMĚROVÝ ROZVADĚČ (STÁVAJÍCÍ / NOVÁ)
STÁVAJÍCÍ PODZEMNÍ VEDENÍ SÍŤE ELEKTRONICKÝCH KOMUNIKACÍ
STÁVAJÍCÍ PŘÍPOJKA SÍŤE ELEKTRONICKÝCH KOMUNIKACÍ
MÍSTA NÁPOJENÍ NA STÁVAJÍCÍ PŘÍPOJKY SÍŤE TECHNICKÉ INFRASTRUKTURY
MÍSTO PRO UKLIDOVACÍ DEŠŤOVÝCH VOD - RETENČNÍ NÁDRŽ, VSAKOVAČÍ ZAŘÍZENÍ
POZEMNÍ BUDOUDOU STANOVĚNÝ DLE NÁROKŮ NA MNOŽSTVÍ ZARÝHOVANÝCH A VSAKOVANÝCH VOD V RÁMCI DOKUMENTACE PRO STAVEBNÍ POVOLENÍ, ODSUPY OD SPOLEČNÝCH HRANIC POZEMKŮ 2 m BUDOUDOU DODRŽENY.
LAMPY VEŘEJNÉHO OSVĚTLENÍ

UVEDENÁ OCHRANNÁ PÁSKA JSOU NA OBĚ STRANY OD SÍŤE PRO PŘEHLEDNOST JE ZAKRESLENO JE JEN HRANICE OCHRANNÉHO PÁSKA SMĚREM K BOURANÉ STAVBĚ. PODKLADY K ZAKRESLENÝM SÍTÍM BYLY ZÍSKÁNY OD JEJICH SPRÁVCE.

Nedílnou součástí výkresu je technická zpráva ! ±0,000=163,8 B.P.V.

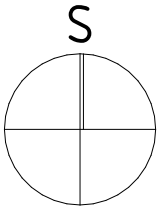

HLAVNÍ ARCHITEKT		VYPRACOVAL	AUTORIZACE	ARCHMA s.r.o.
Ing.arch. Miloslav Marek		Ing.arch. Jan Marek	ČKA 02749	
INVESTOR Obec Obříství, Svatopluka Čecha 40, 277 42 Obříství				Bechlín 48 411 86 Bechlín tel 315 628 296 e-mail marek@archma.cz, www.archma.cz
STUPEŇ Stavební povolení				
Novostavba nového pavilonu MŠ Obříství				FORMÁT A2 na šířku
				DATUM 03/2025
				Č. ZAKÁZKY 2024/04
				MĚŘÍTKO Č. VÝKRESU
Koordinační situační výkres				1:250, 1:1 C.3