


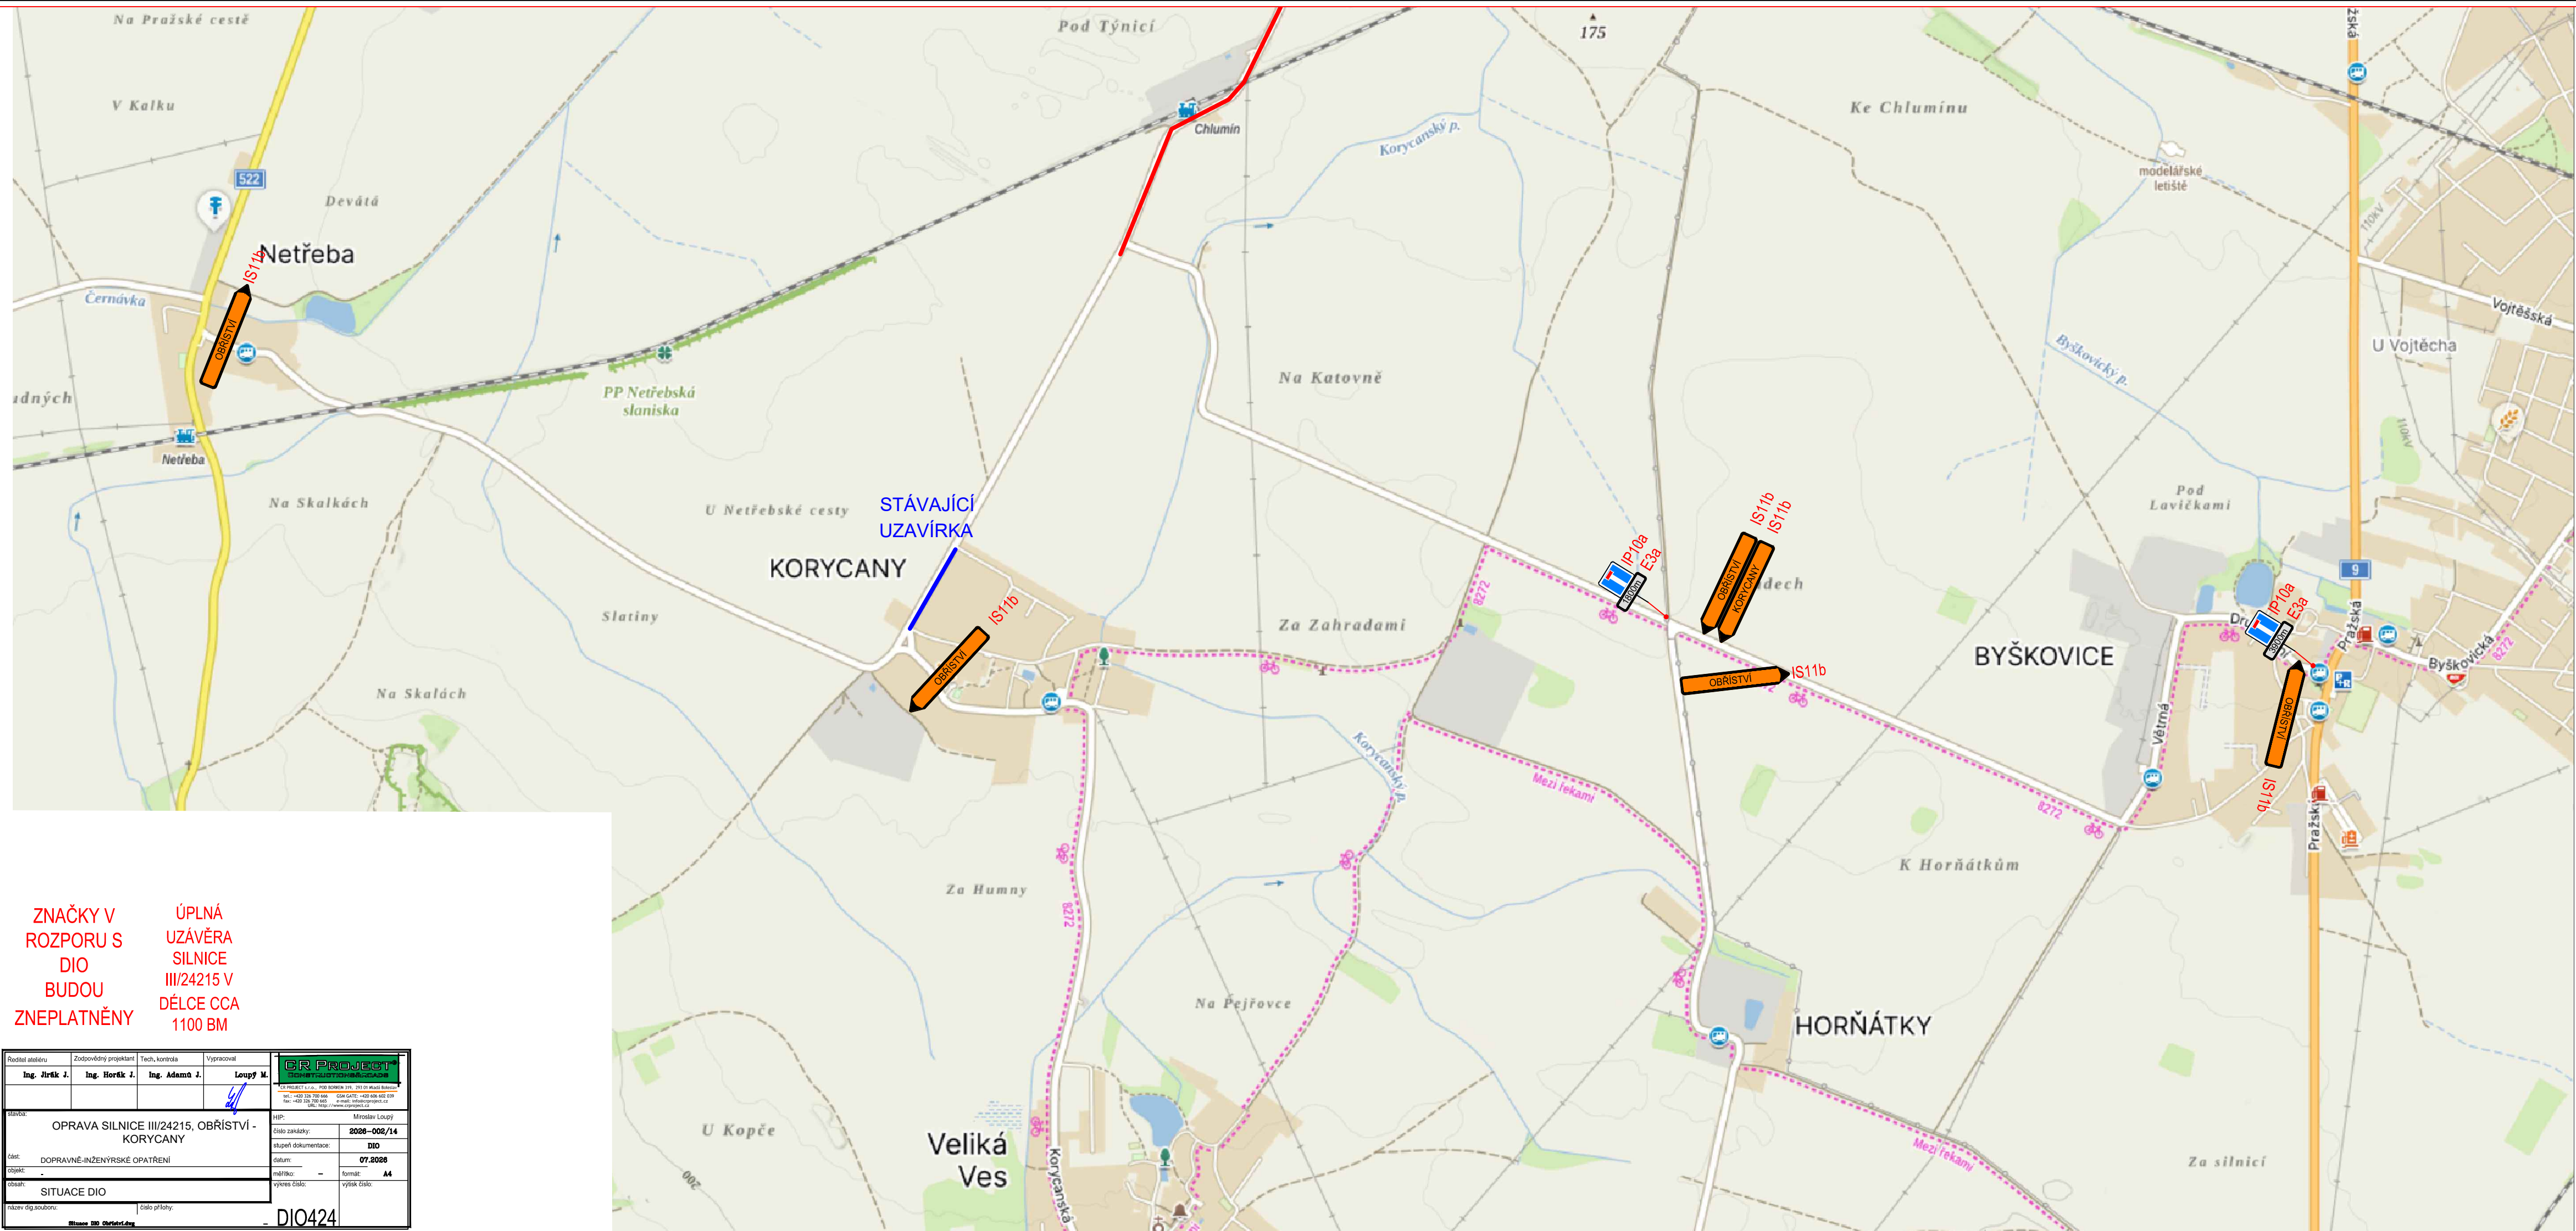

ZNAČKY V
ROZPORU S
DIO
BUDOU
ZNEPLATNĚNY

ÚPLNÁ
UZÁVĚRA
SILNICE
III/24215 V
DÉLCE CCA
1100 BM

Nedílná střední	Zodpovědný projektant	Tech. kontrola	Vypracoval
Ing. Jirák J.	Ing. Horák J.	Ing. Adamč J.	Loupý M.
CR PROJECT STAVBY A INŽENÝRSKÉ PRÁCE CR PROJECT s.r.o. Pod Borkem 319, 251 01 Mladá Boleslav TEL: +420 326 700 666 GEA GATE: +420 604 402 039 FAX: +420 326 700 665 E-MAIL: info@crproject.cz URL: http://www.crproject.cz			
stavba:			HIP: Miroslav Loupý
OPRAVA SILNICE III/24215, OBŘÍSTVÍ - KORYČANY			číslo zakázky: 2026-002/14
část: DOPRAVNĚ-INŽENÝRSKÉ OPATŘENÍ			stupeň dokumentace: DIO
objekt: -			datum: 07.2026
obsah: SITUACE DIO			mřížko: - formát: A4
název dle souboru: Situace DIO Obríství.dwg			vyřez číslo: - výřez číslo: -
číslo přílohy: -			