


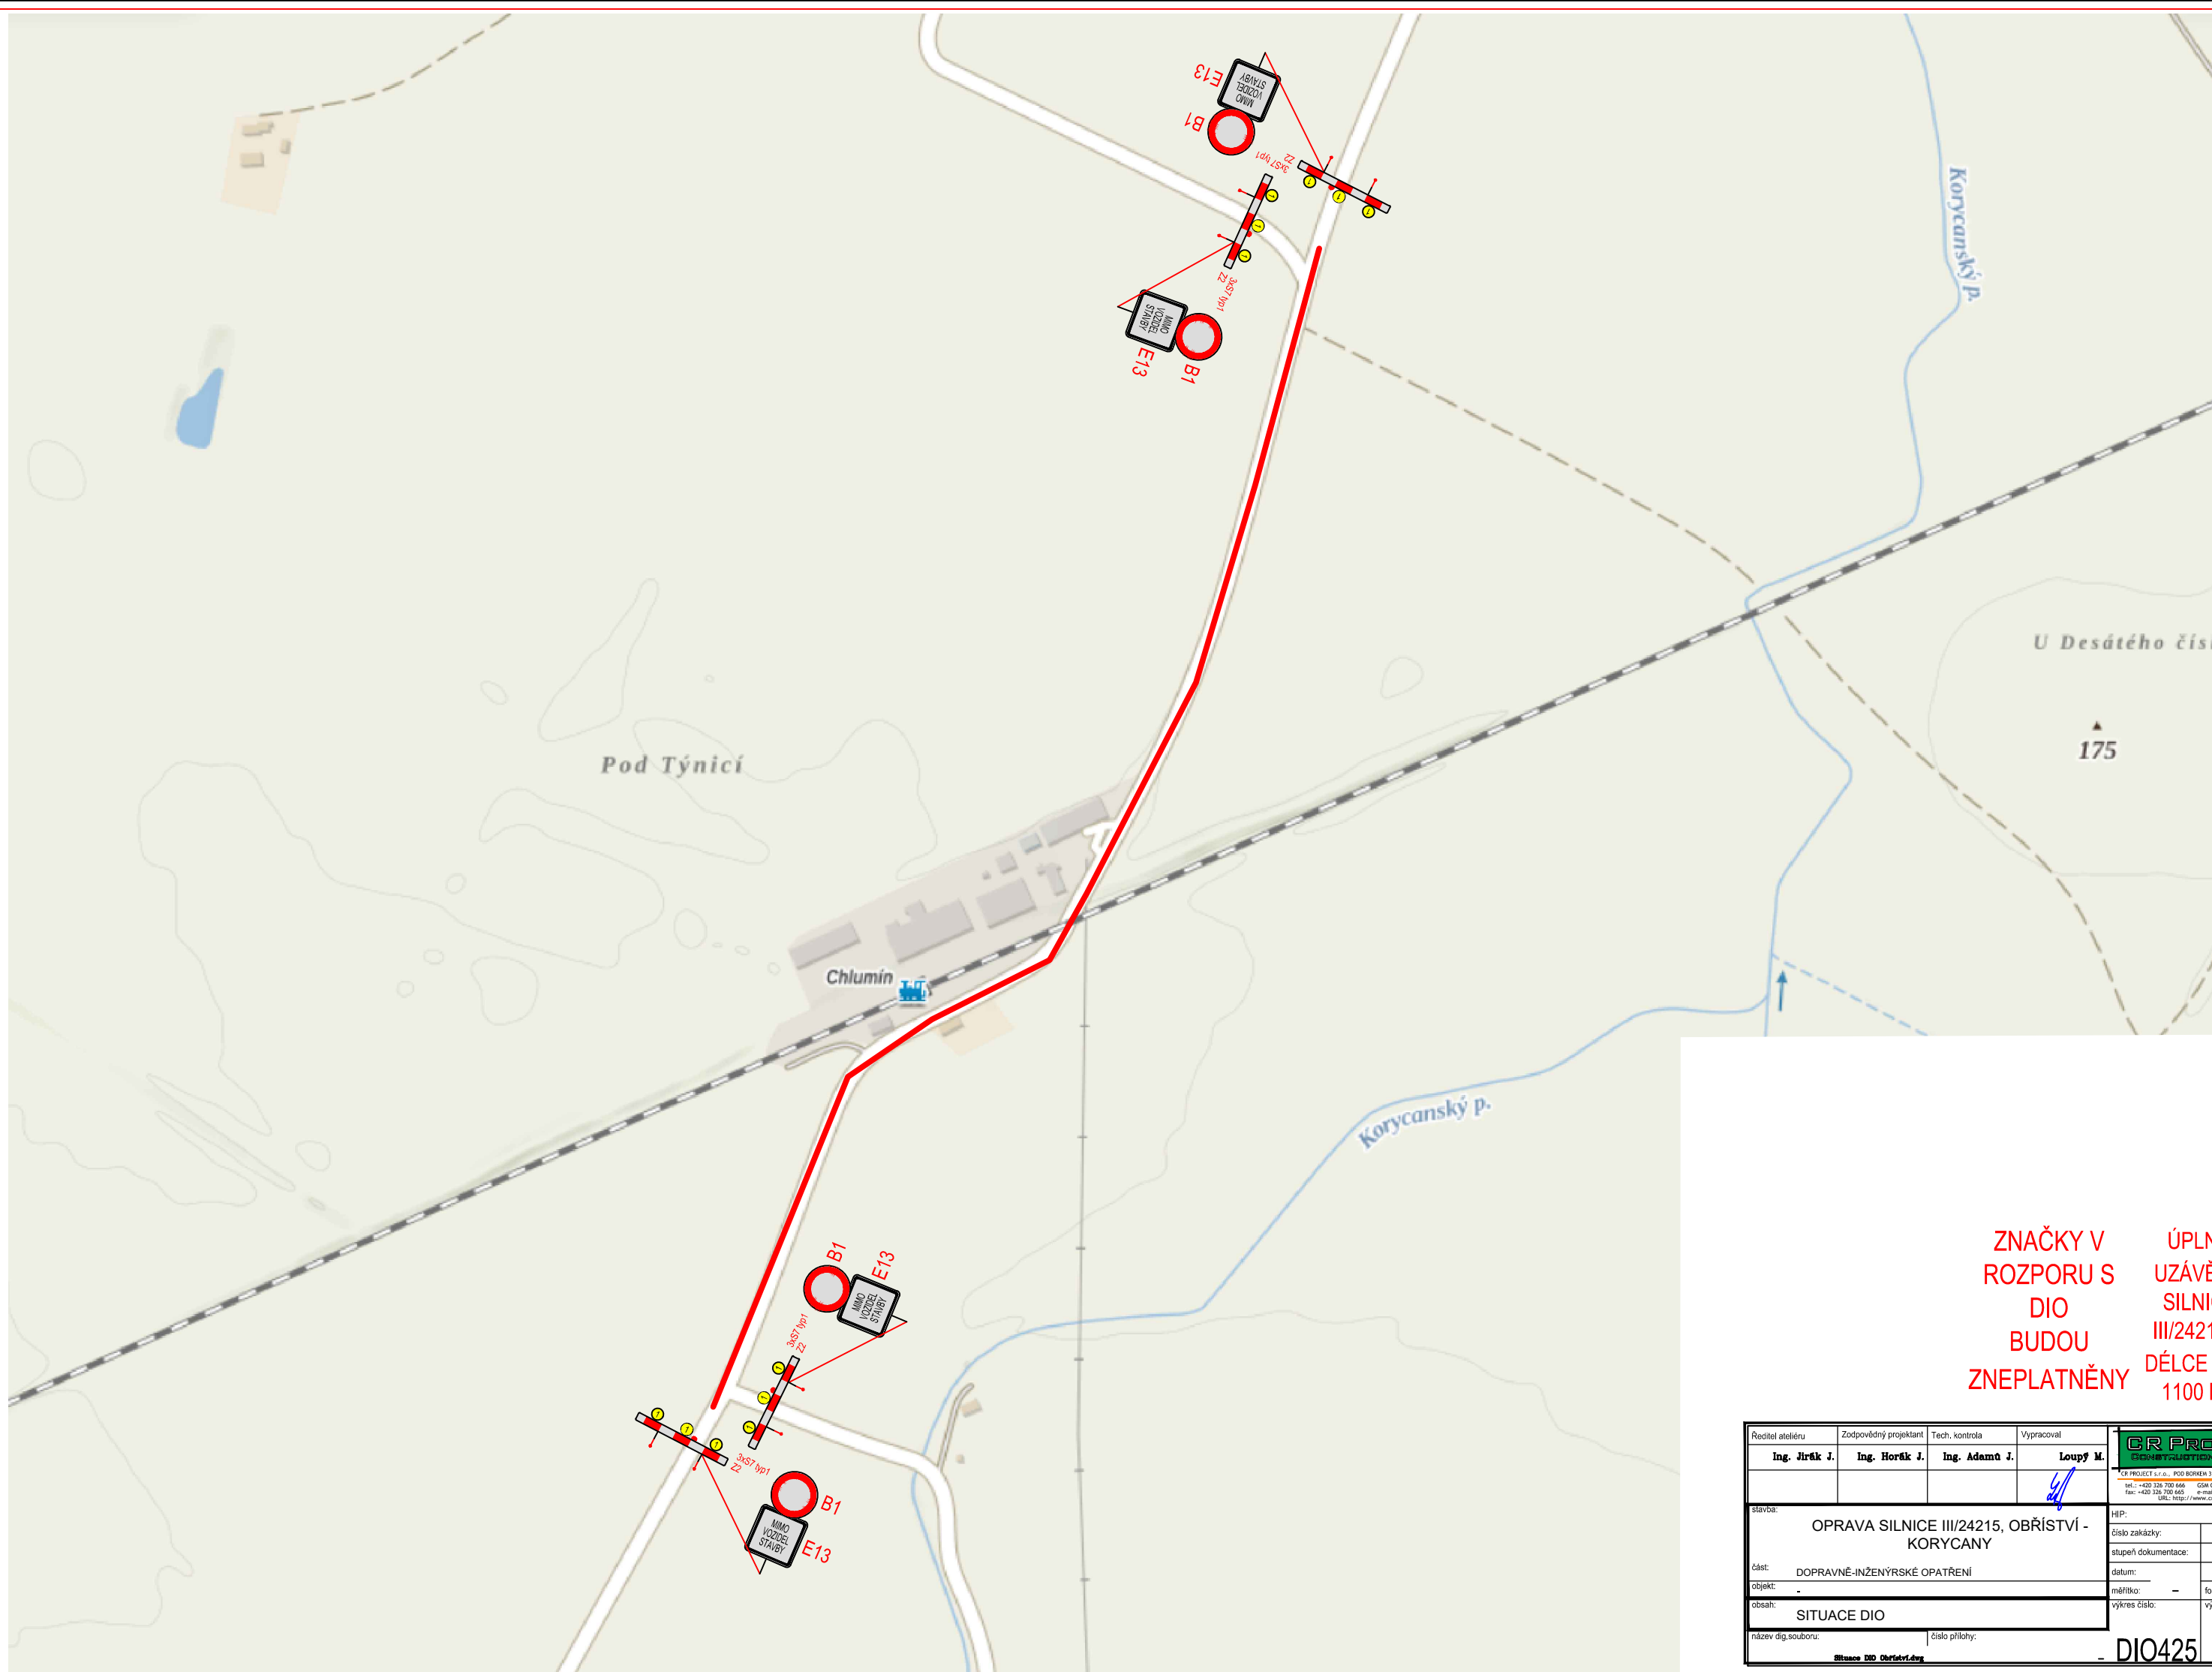

ZNAČKY V
ROZPORU S
DIO
BUDOU
ZNEPLATNĚNY

ÚPLNÁ
UZÁVĚRA
SILNICE
III/24215 V
DÉLCE CCA
1100 BM

Ředitel ateliéru	Zodpovědný projektant	Tech. kontrola	Vypracoval	CR PROJECT CR PROJECT s.r.o., POD BORKEM 319, 293 01 Mladá Boleslav tel.: +420 326 700 666 GSM GATE: +420 606 602 039 fax: +420 326 700 665 e-mail: info@crproject.cz URL: http://www.crproject.cz
Ing. Jirák J.	Ing. Horák J.	Ing. Adamů J.	Loupý M.	
stavba: OPRAVA SILNICE III/24215, OBŘÍSTVÍ - KORYCANY				HIP: Miroslav Loupý
část: DOPRAVNĚ-INŽENÝRSKÉ OPATŘENÍ				číslo zakázky: 2026-002/14
objekt: -				stupeň dokumentace: DIO
obsah: SITUACE DIO				datum: 07.2026
název dig.souboru: Situace DIO Obříství.dwg				měřítko: -
číslo přílohy: -				formát: A4
vykres číslo: -				vytisk číslo: -
- DIO425				